


WYKAZ ZMIAN DANYCH EWIDENCYJNYCH

LP	Nr jedn. Rej.	Nr KW	Nr działki ewidencyjnej	STAN DOTYCHCZASOWY			STAN NOWY					
				Rodzaj użytku i klasa			Pole pow. użytków i klas [ha]	Pole pow. działki [ha]	Rodzaj użytku i klasa			Pole pow. działki [ha]
				OFU	OZU	OZK			OFU	OZU	OZK	
1	G.48	WL1L/00005078/8	2685/23	dr		0,6145	0,6145	2685/24	B		0,0164	0,0164
				Razem:		0,6145	0,6145		Razem:		0,6145	0,6145

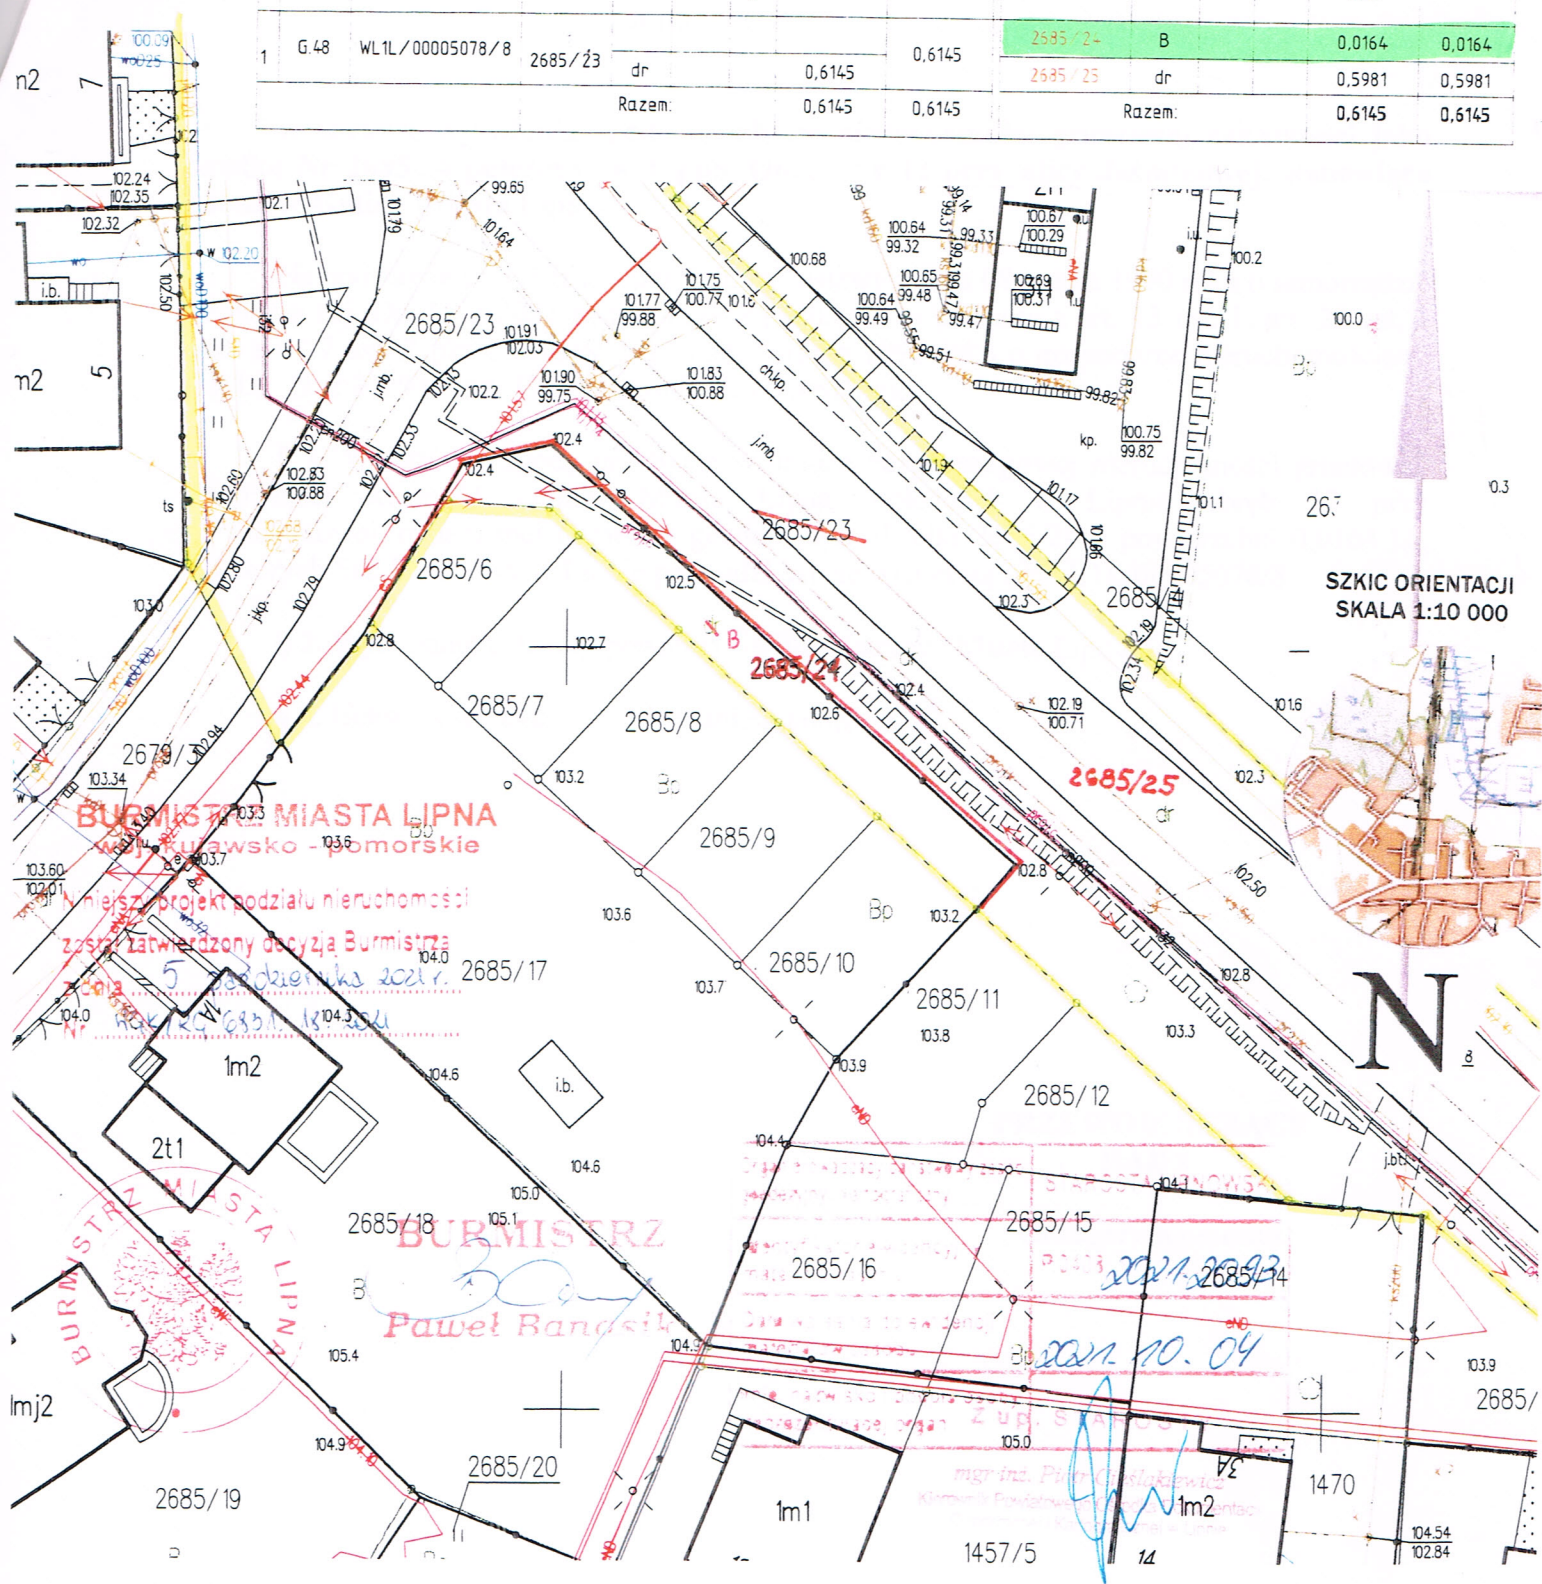

SZKIC ORIENTACJI
SKALA 1:10 000



Podstawa podziału nieruchomości -art.93 ust.4 i 5 w związku z art.94 ust.1 Ustawy z dnia 21.08.1997 r. O Gospodarce Nieruchomościami.

Miejscowość: Lipno

Nr arkusza mapy: 6.187.30.20.1.1

Jednostka ewidencyjna: 040801_1 LIPNO
 obręb ewidencyjny: 0012 Lipno
 Nr księgi wieczystej: WL1L/00005078/8

**MAPA Z
 PROJEKTEM
 PODZIAŁU
 NIEMUCHOMOŚCI**
 Skala 1:500

**PODGIG:
 6640.2.1051.2021**

Geodeta
 Jacek Sadziński, Krzysztof Strychański
 ul. Kościuszki 12/13, 87-600 Lipno
 tel. 54/ 287 23 37
 NIP 466-00-98-875 REGON 910328905
 PeKaO S.A. Lipno
 9412400340 940228434

23.09.2021r.
 Nazwa / imię i nazwisko wykonawcy
 oraz data i podpis osoby reprezentującej wykonawcę

GEODETA PRACOWNIK

23.09.2021r.
 Imię i nazwisko, nr uprawnień oraz data