


Załącznik nr 1
do Uchwały Nr VI/38/2019
Rady Miejskiej w Lipnie
z dnia 27 marca 2019 roku

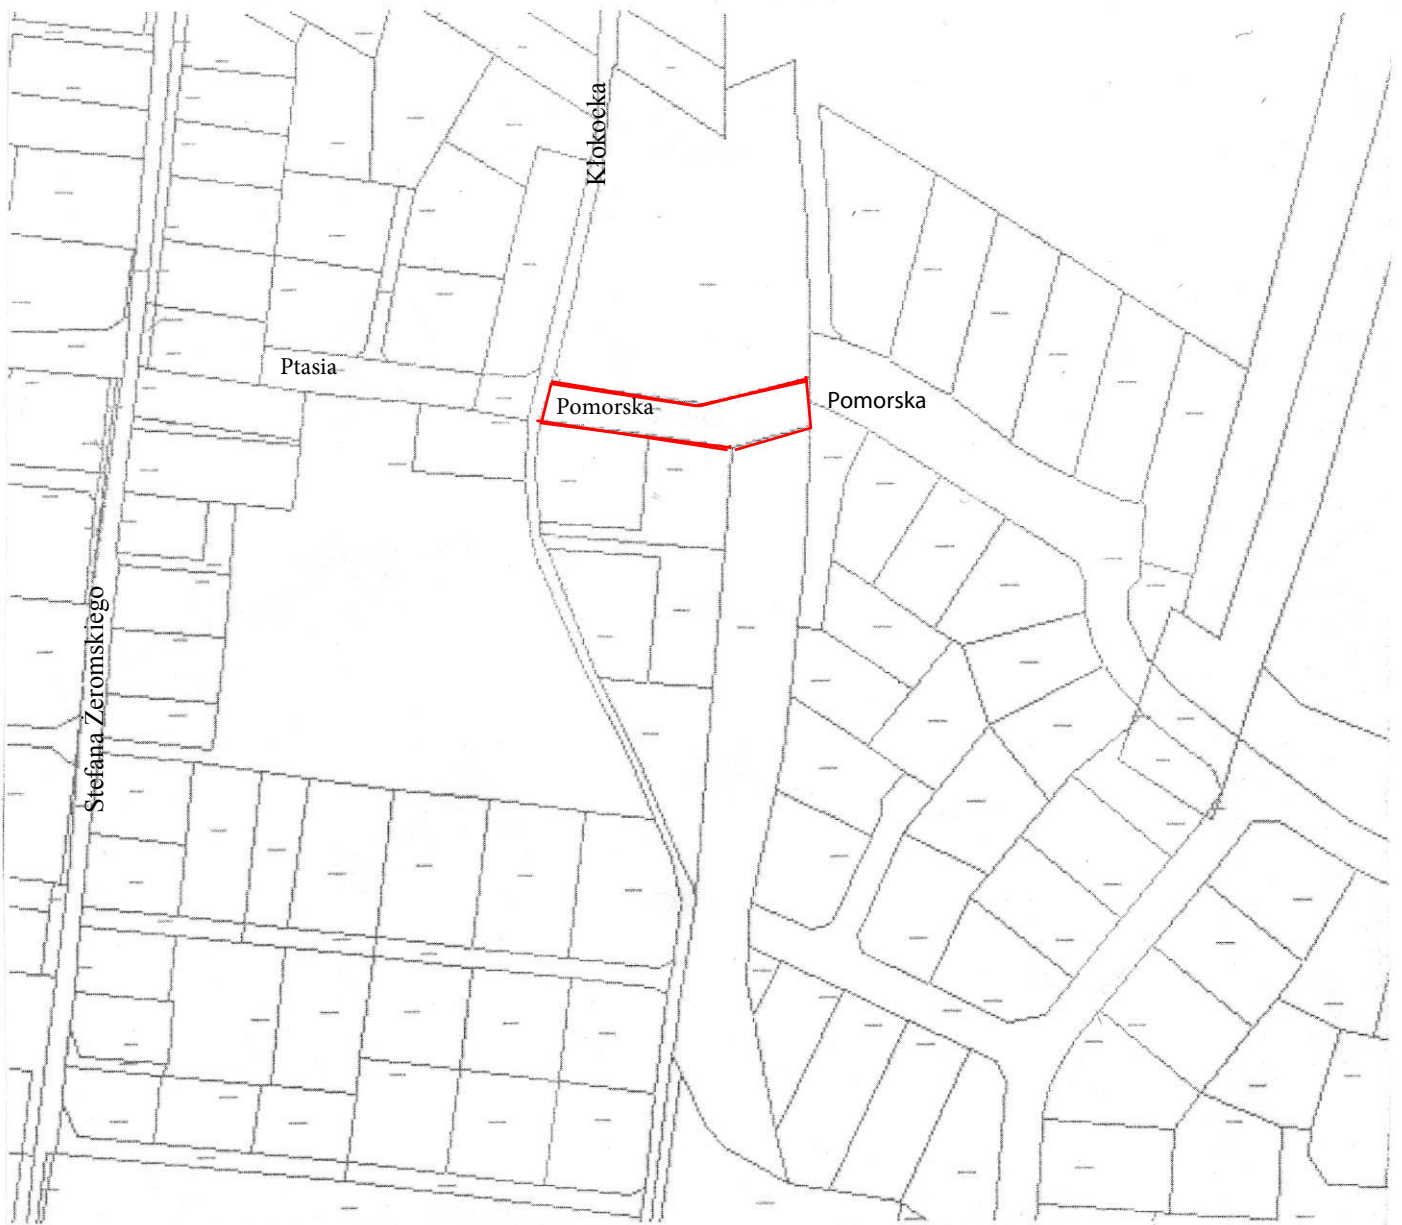

Legenda:

— ul. Pomorska